




PIANTA FOGNATURA - SCALA 1:25

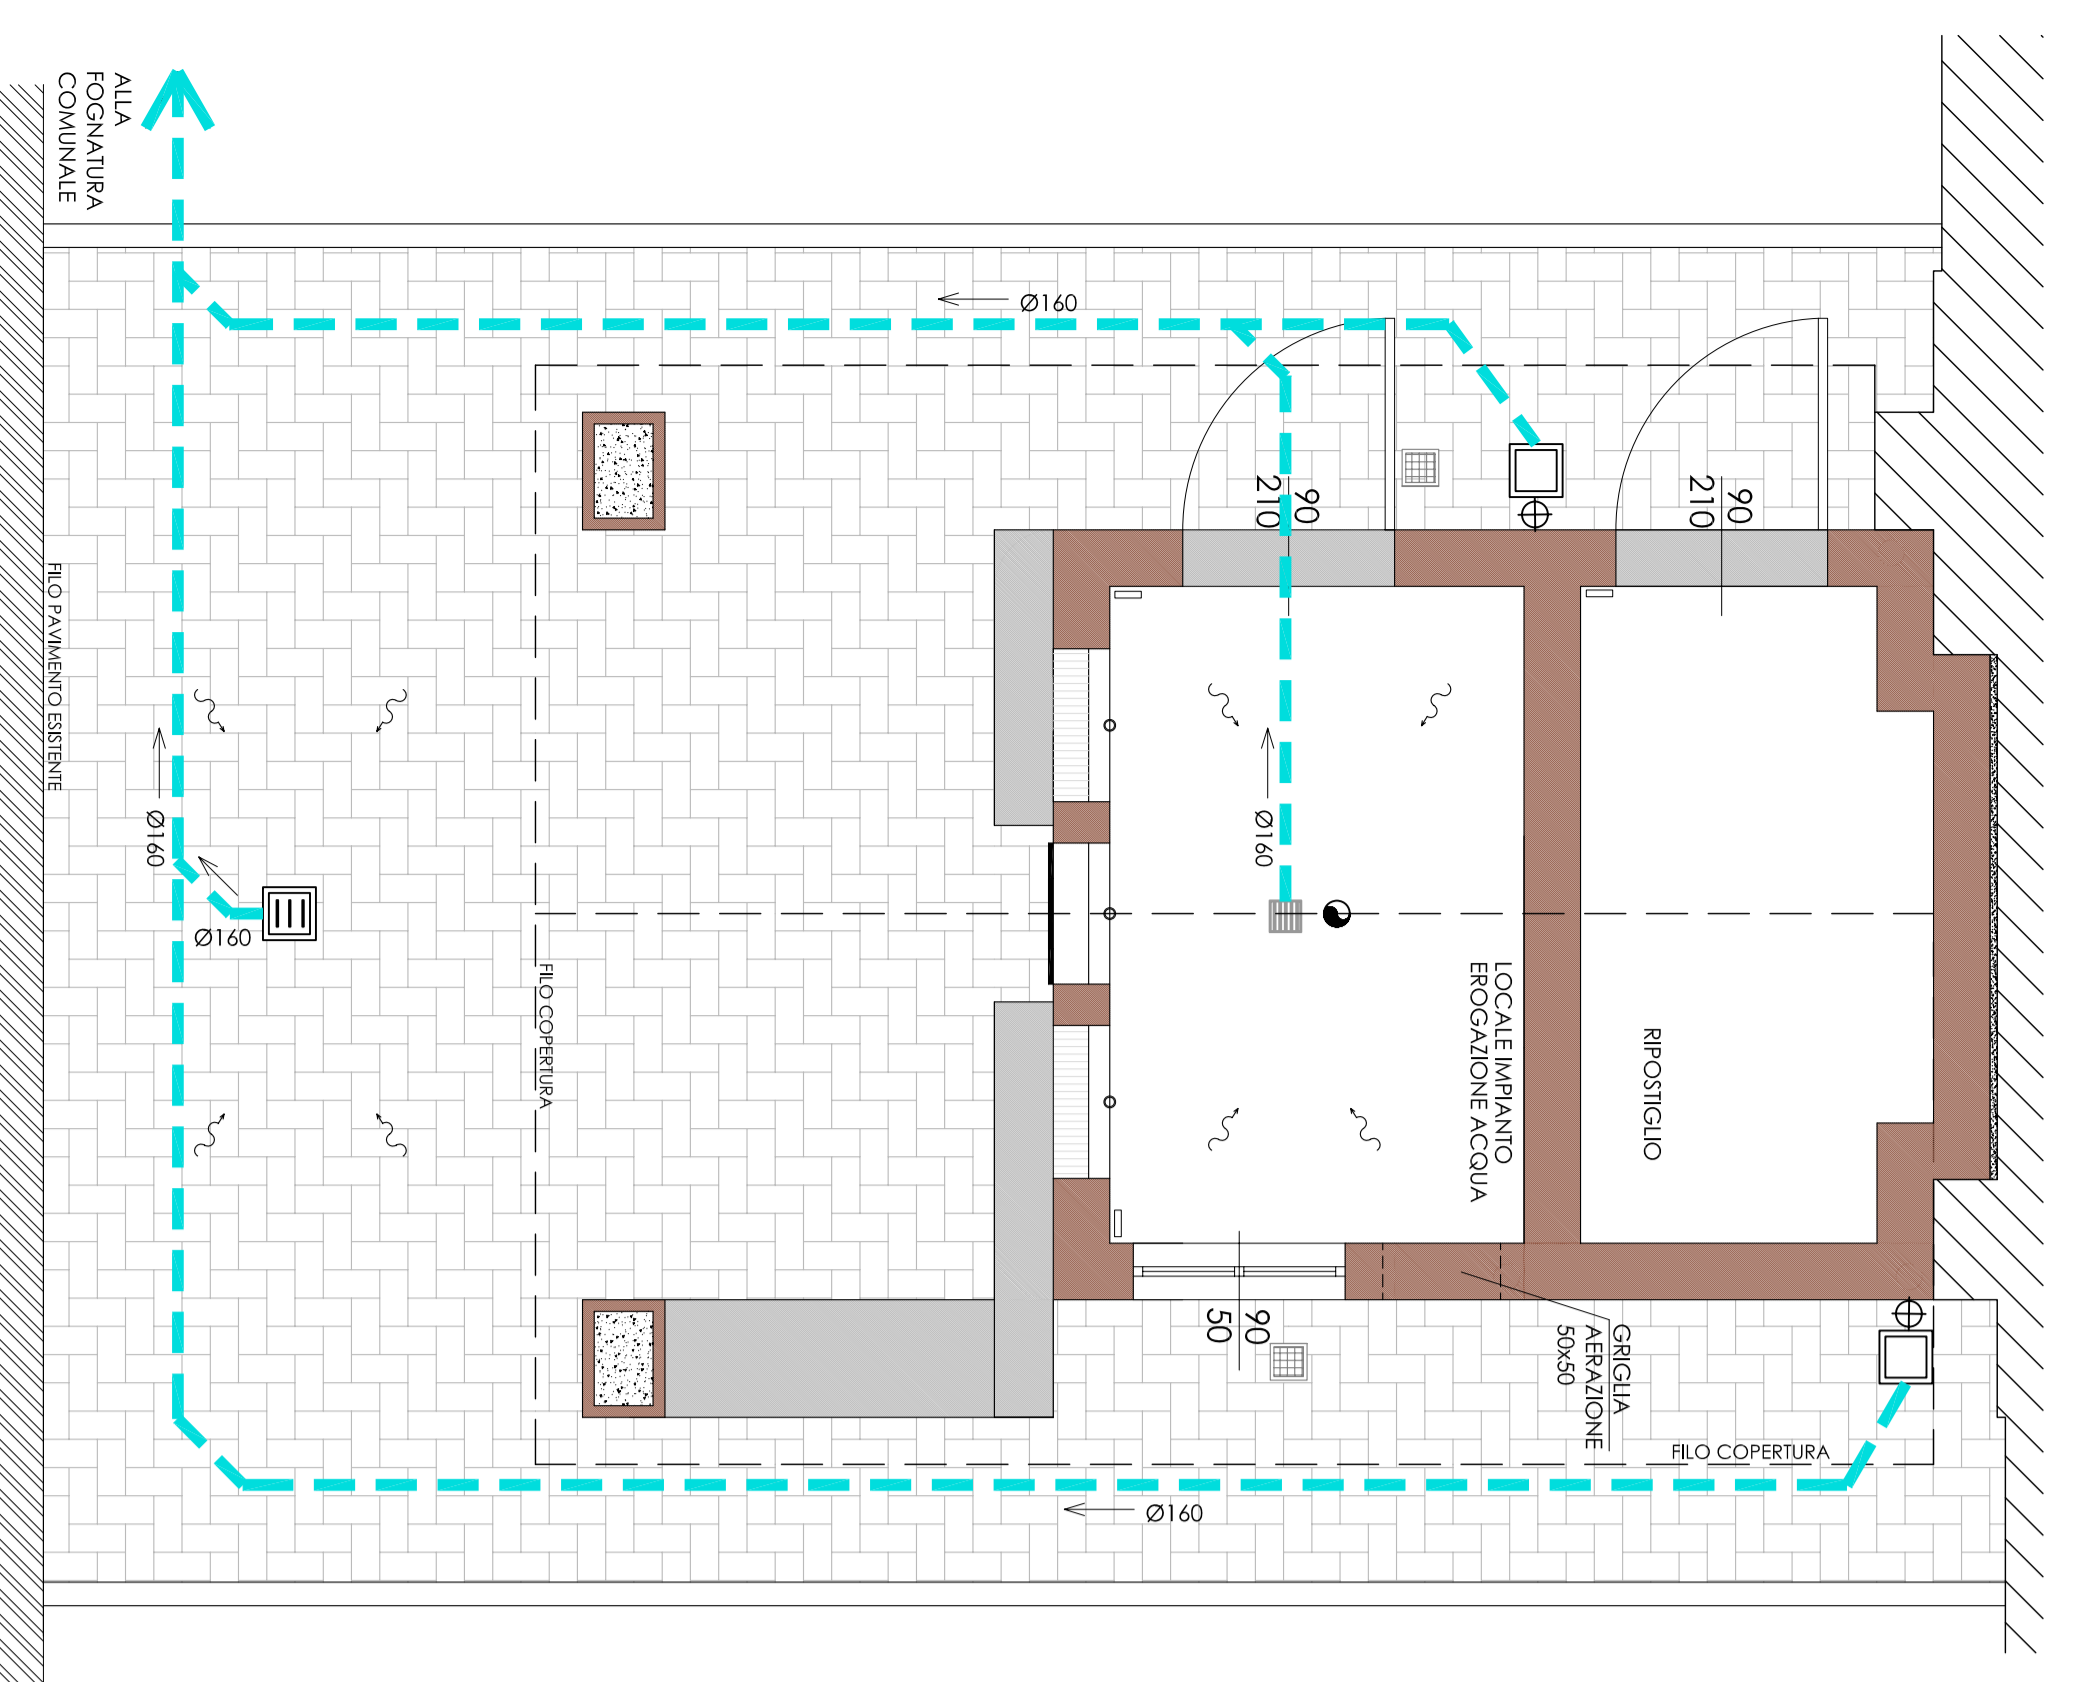


PIANTA MATERIALI - SCALA 1:25

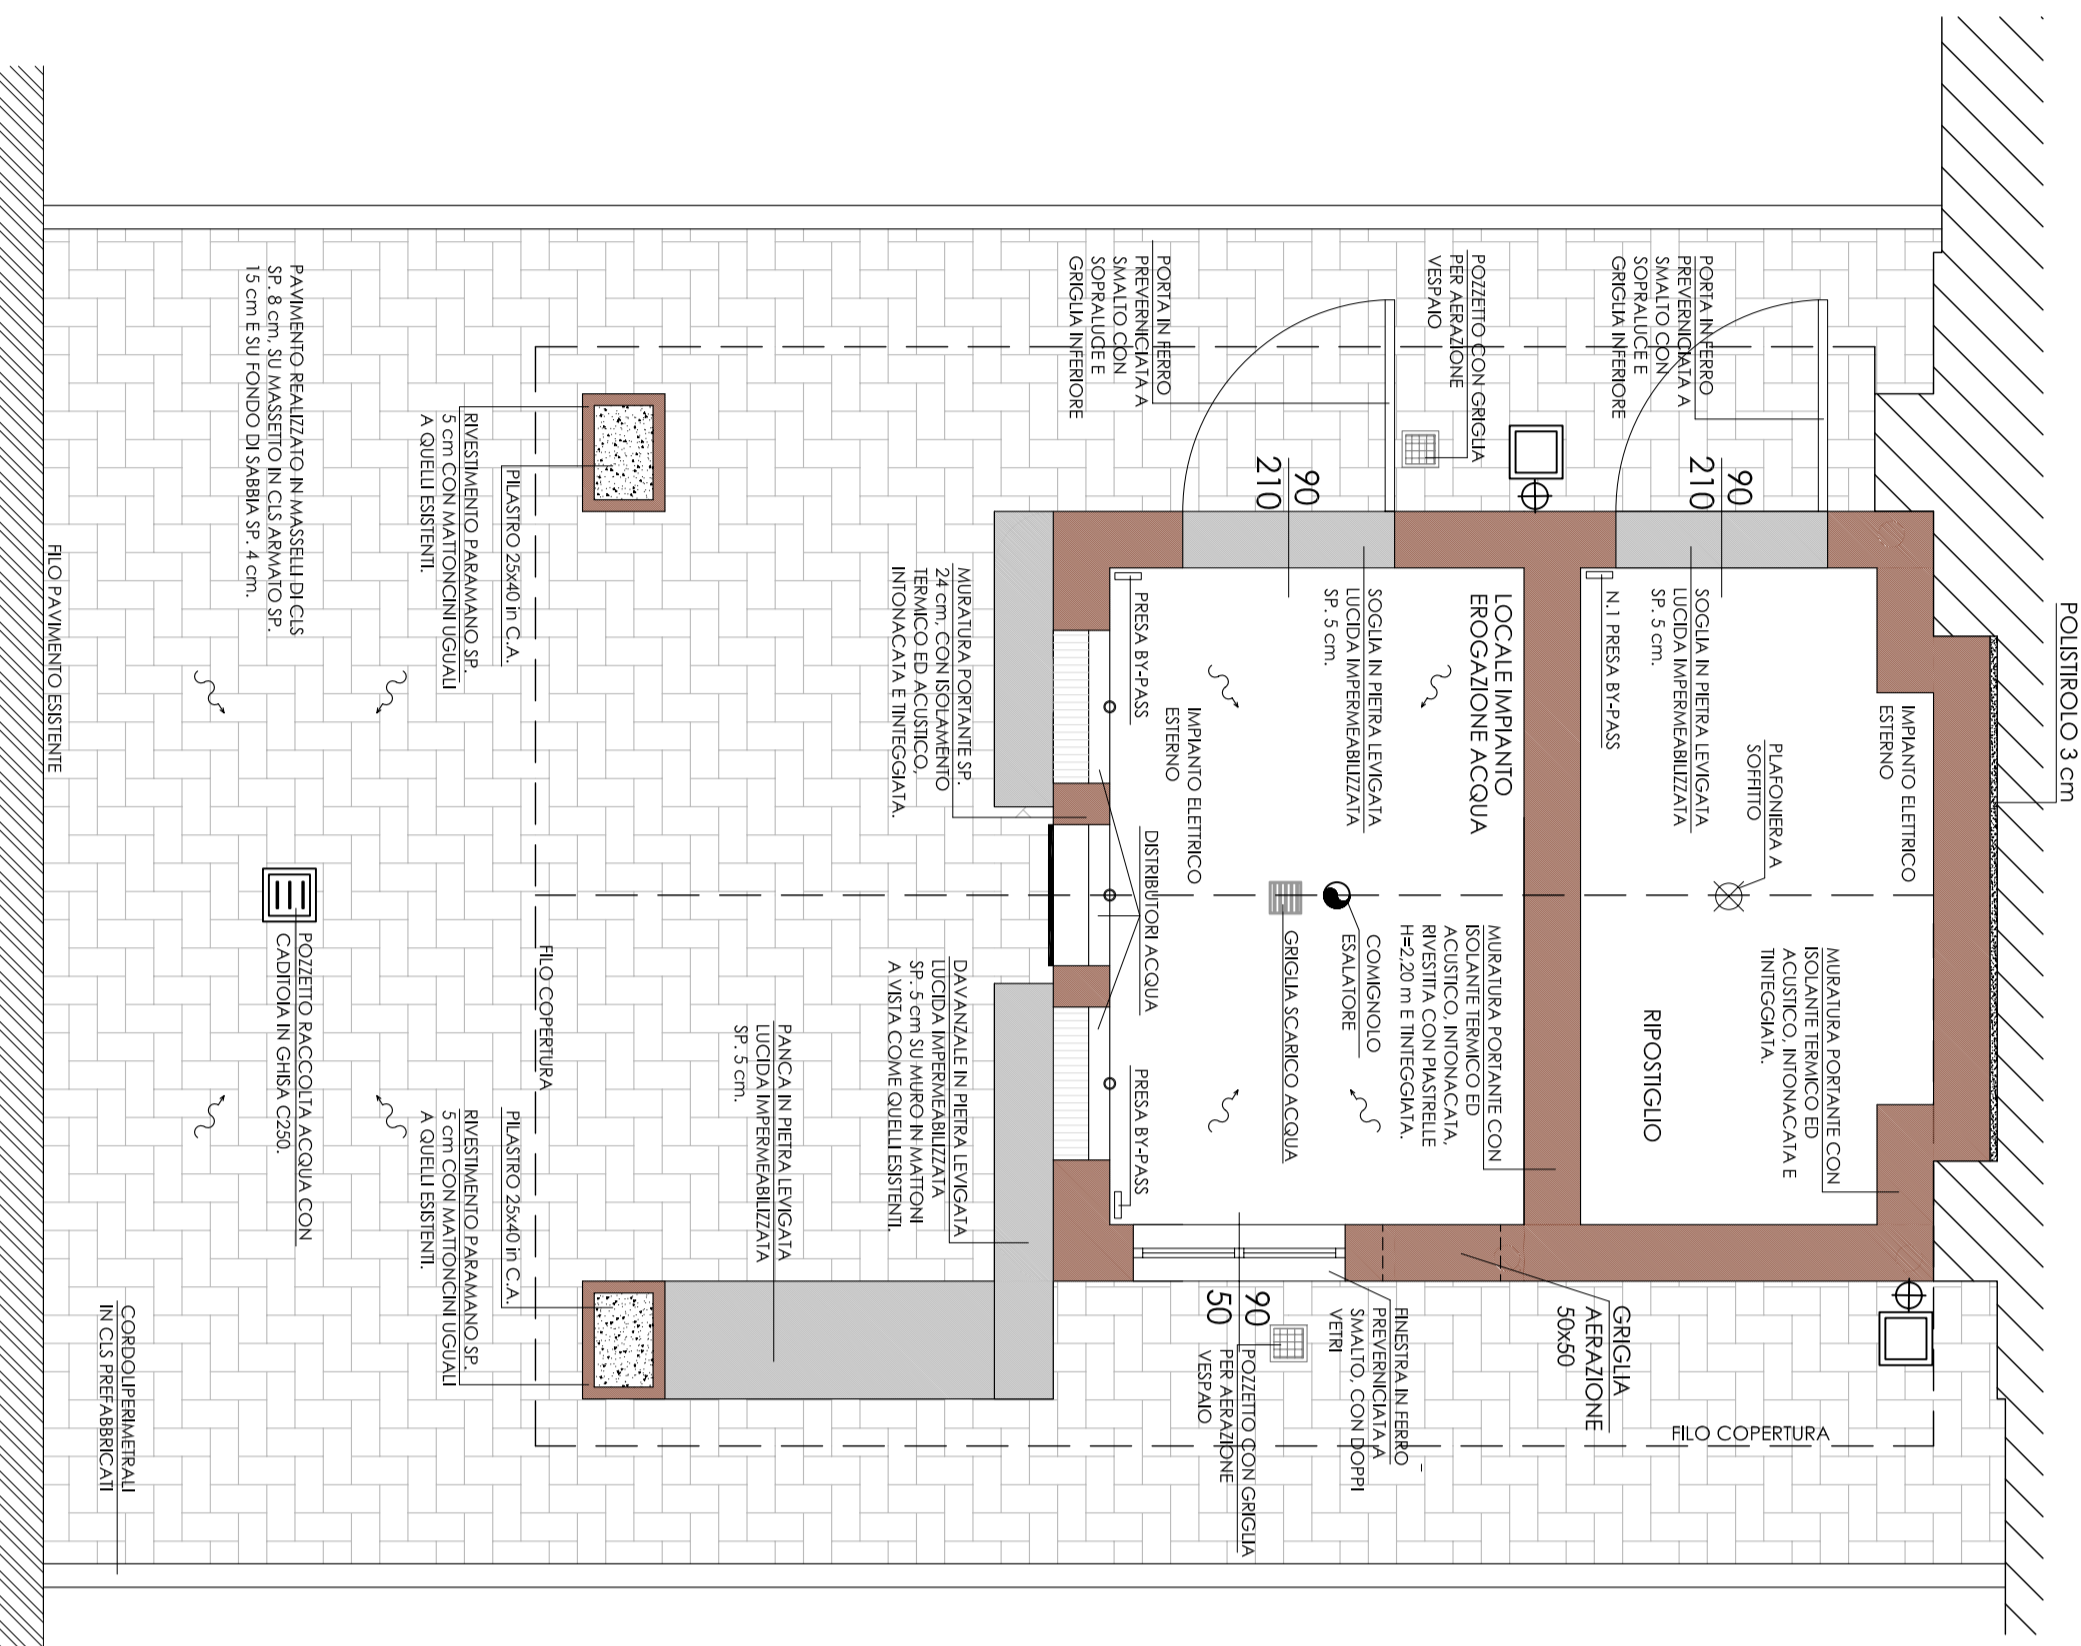

PIANTA COPERTURA - SCALA 1:25

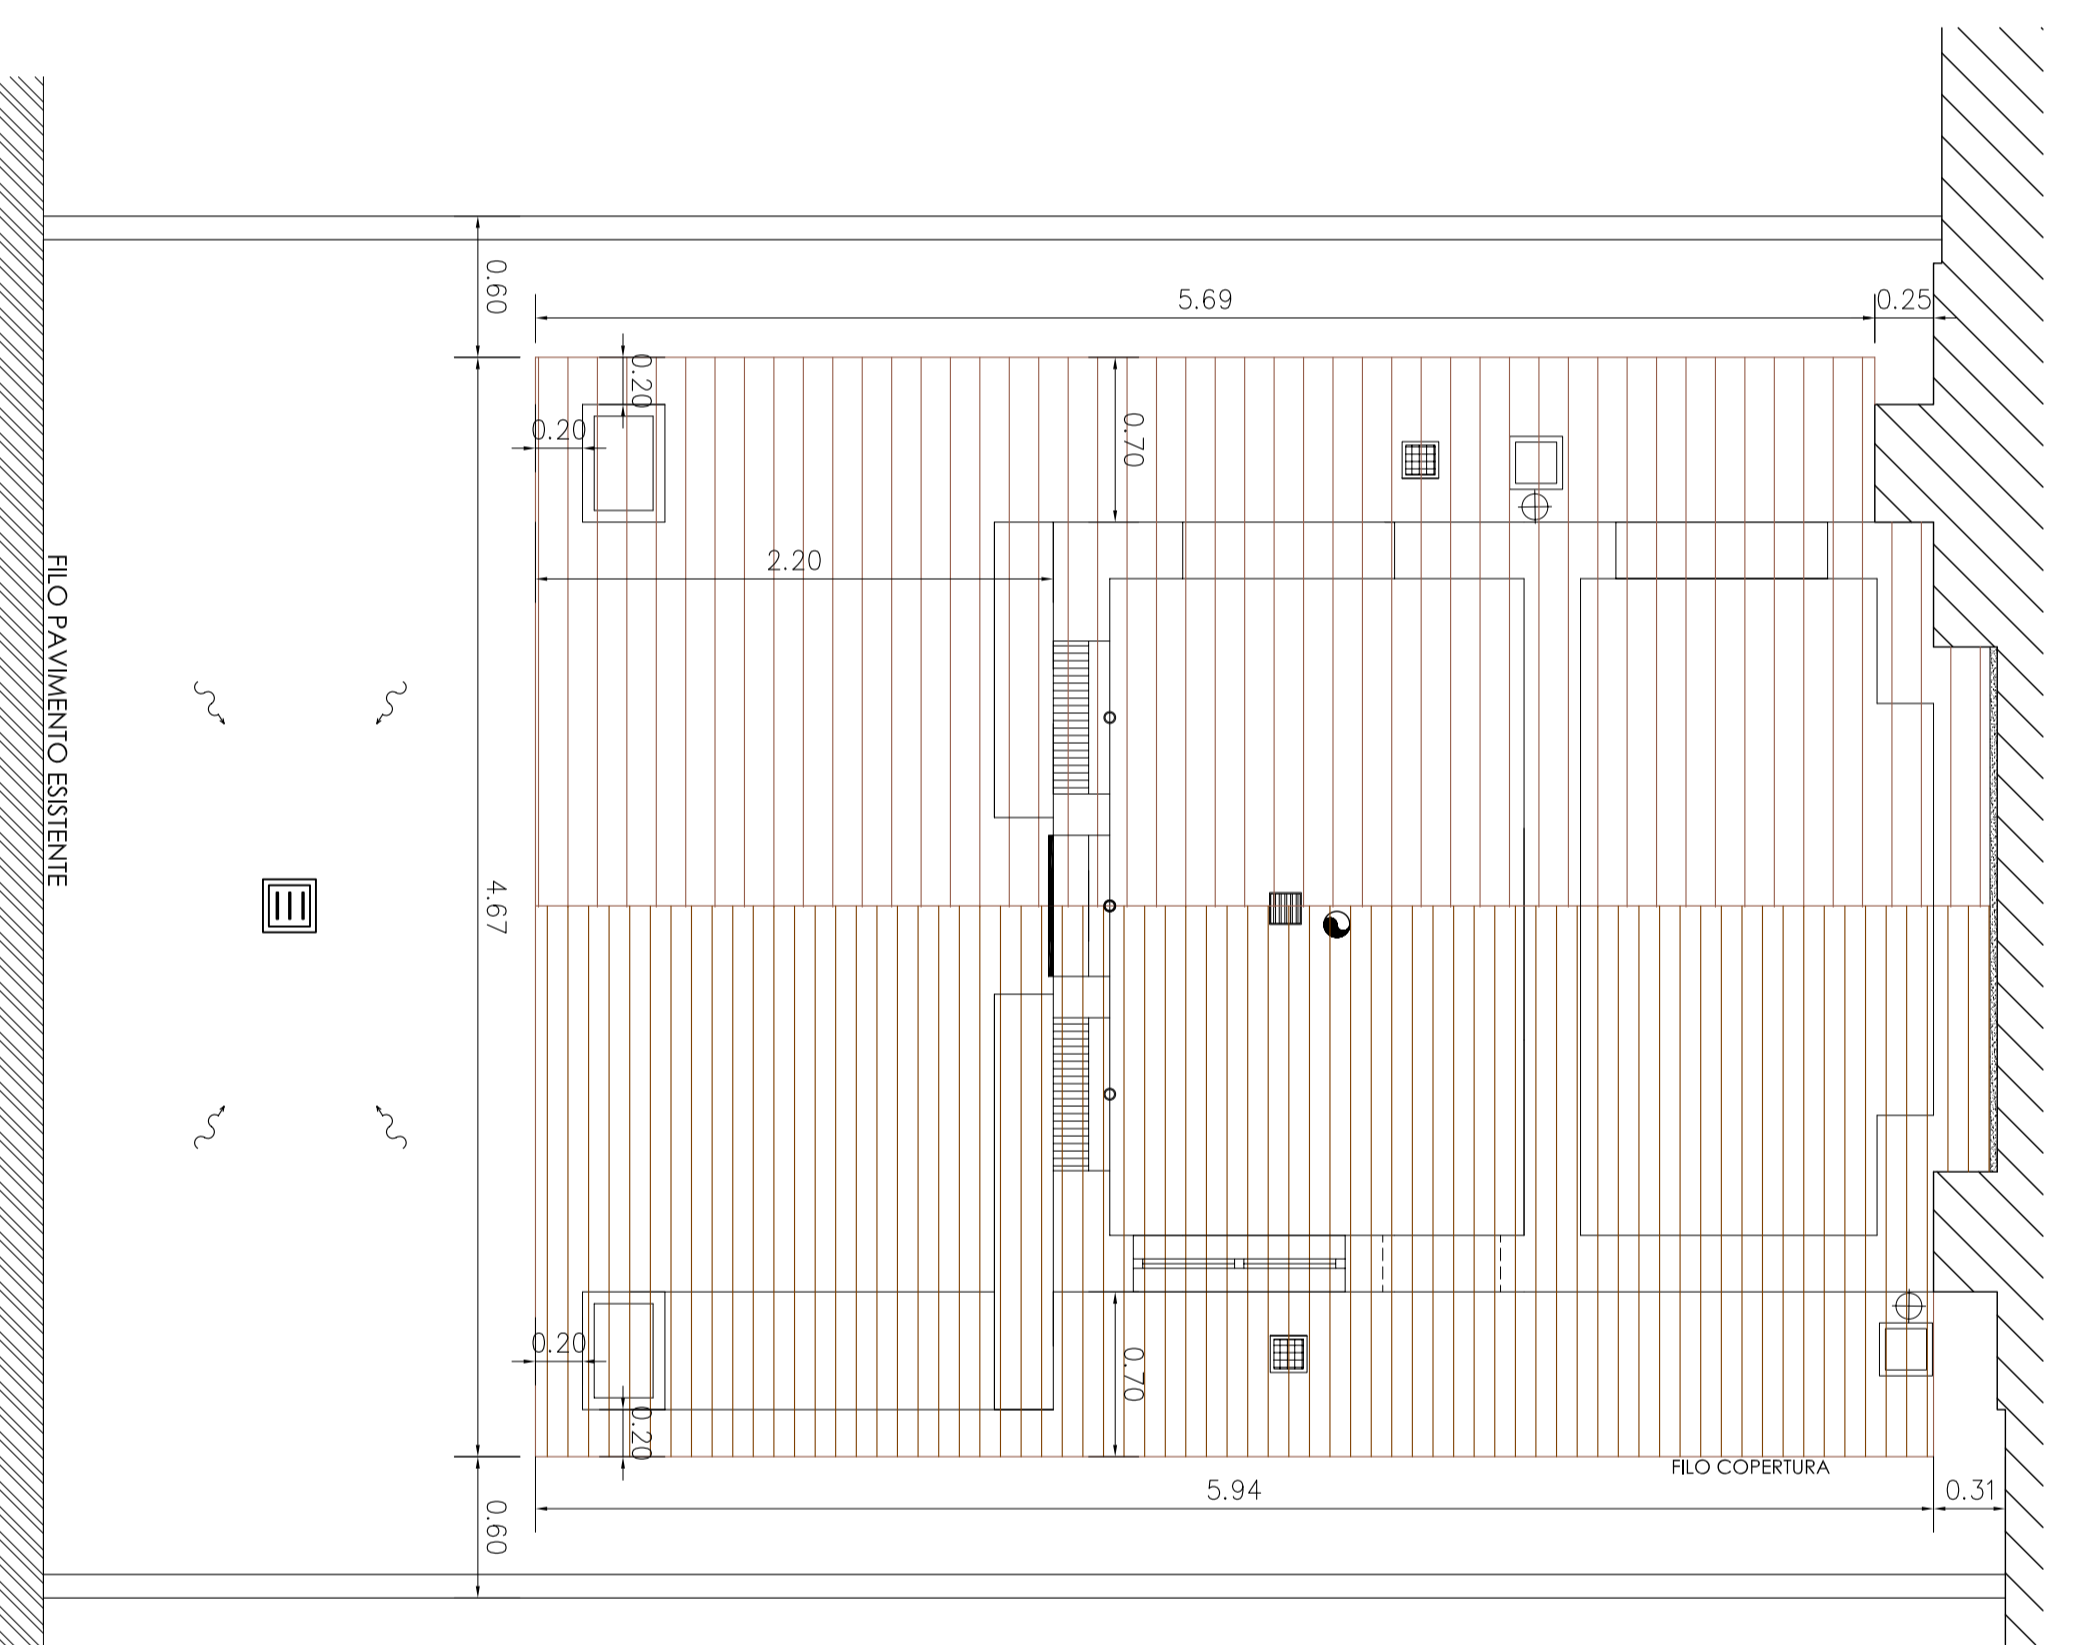

PIANTA - SCALA 1:25

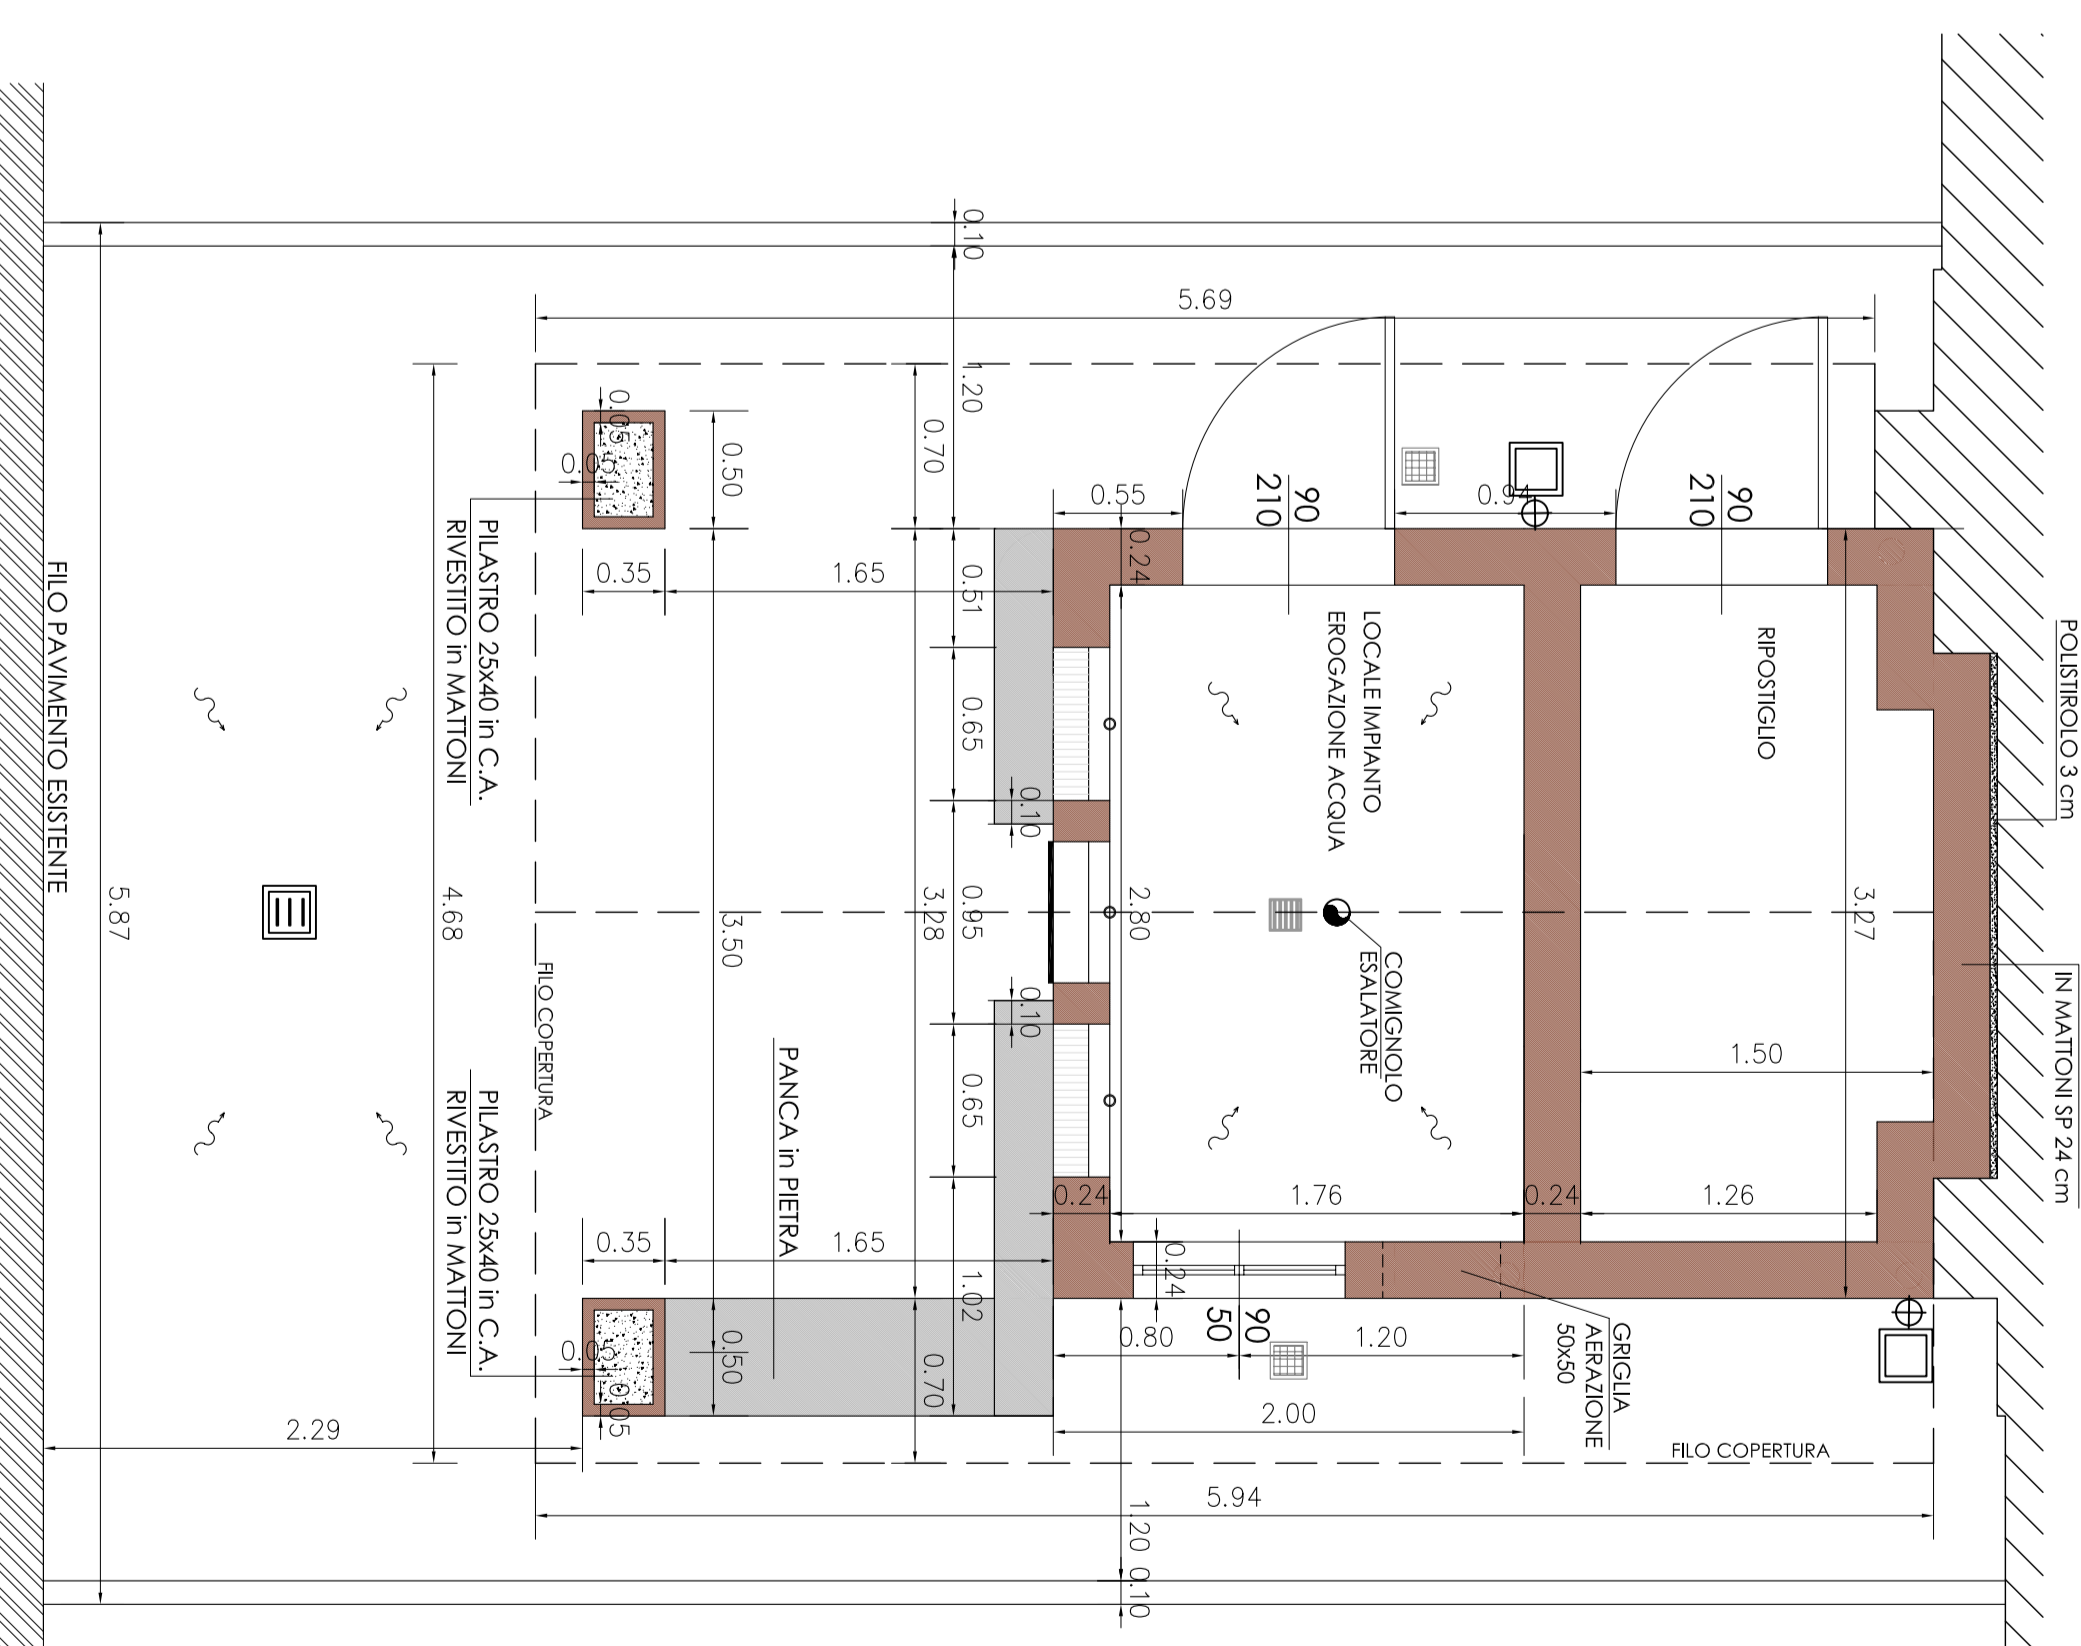

A.S.M. Azienda Speciale Multiservizi S.r.l.			
Via Cervelli n. 39 - 20013 Melegnano (MI)			
PROGETTO		PROGETTO ESECUTIVO	
REALIZZAZIONE NUOVA FOGNE BELL'ACQUA IN MURSILLO CON CASONE (MI) PARZIA MONTANA			
PROGETTO		PROGETTO	
02		02	
1:25		1:25	
02		02	
02		02	
Via XXX Maggio, 9 - 20023 LEGNANO (MI) - Tel. 031-446951 / Fax. 031-429348 e-mail: comunicazione@asm.it			