




PROSPETTO LATERALE PROGETTO - SCALA 1:25

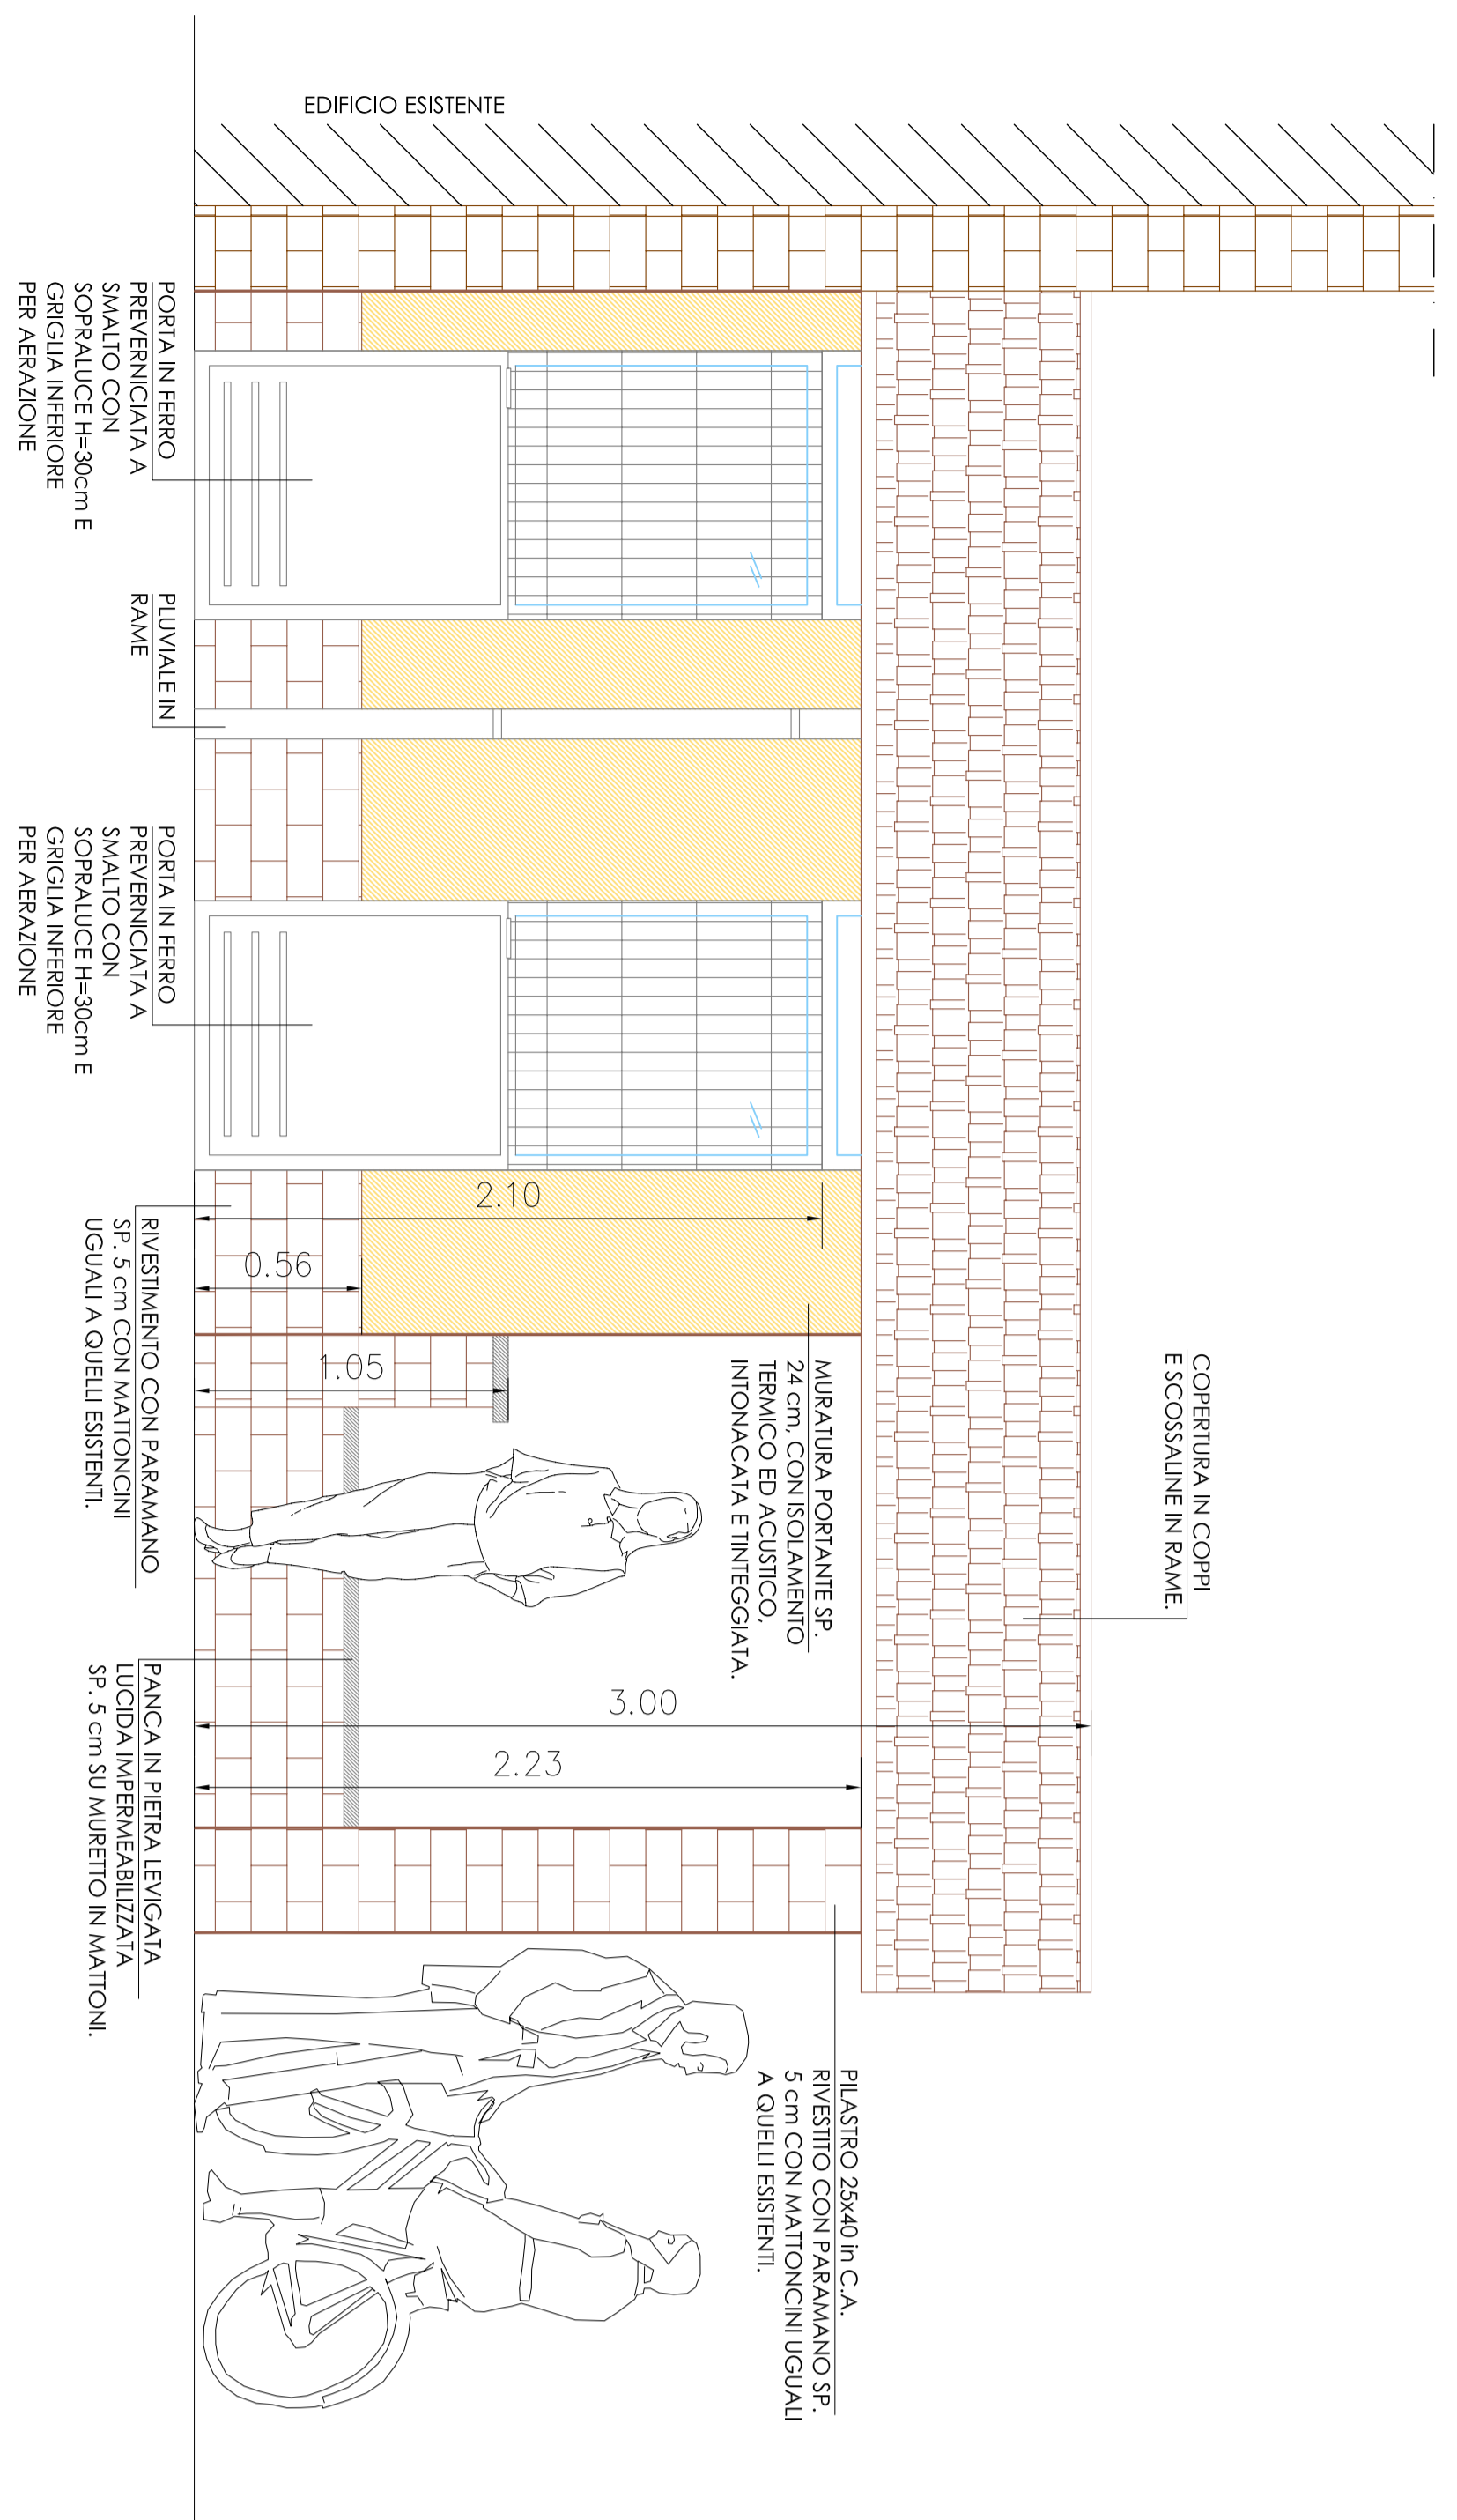


PROSPETTO LATERALE PROGETTO - SCALA 1:25

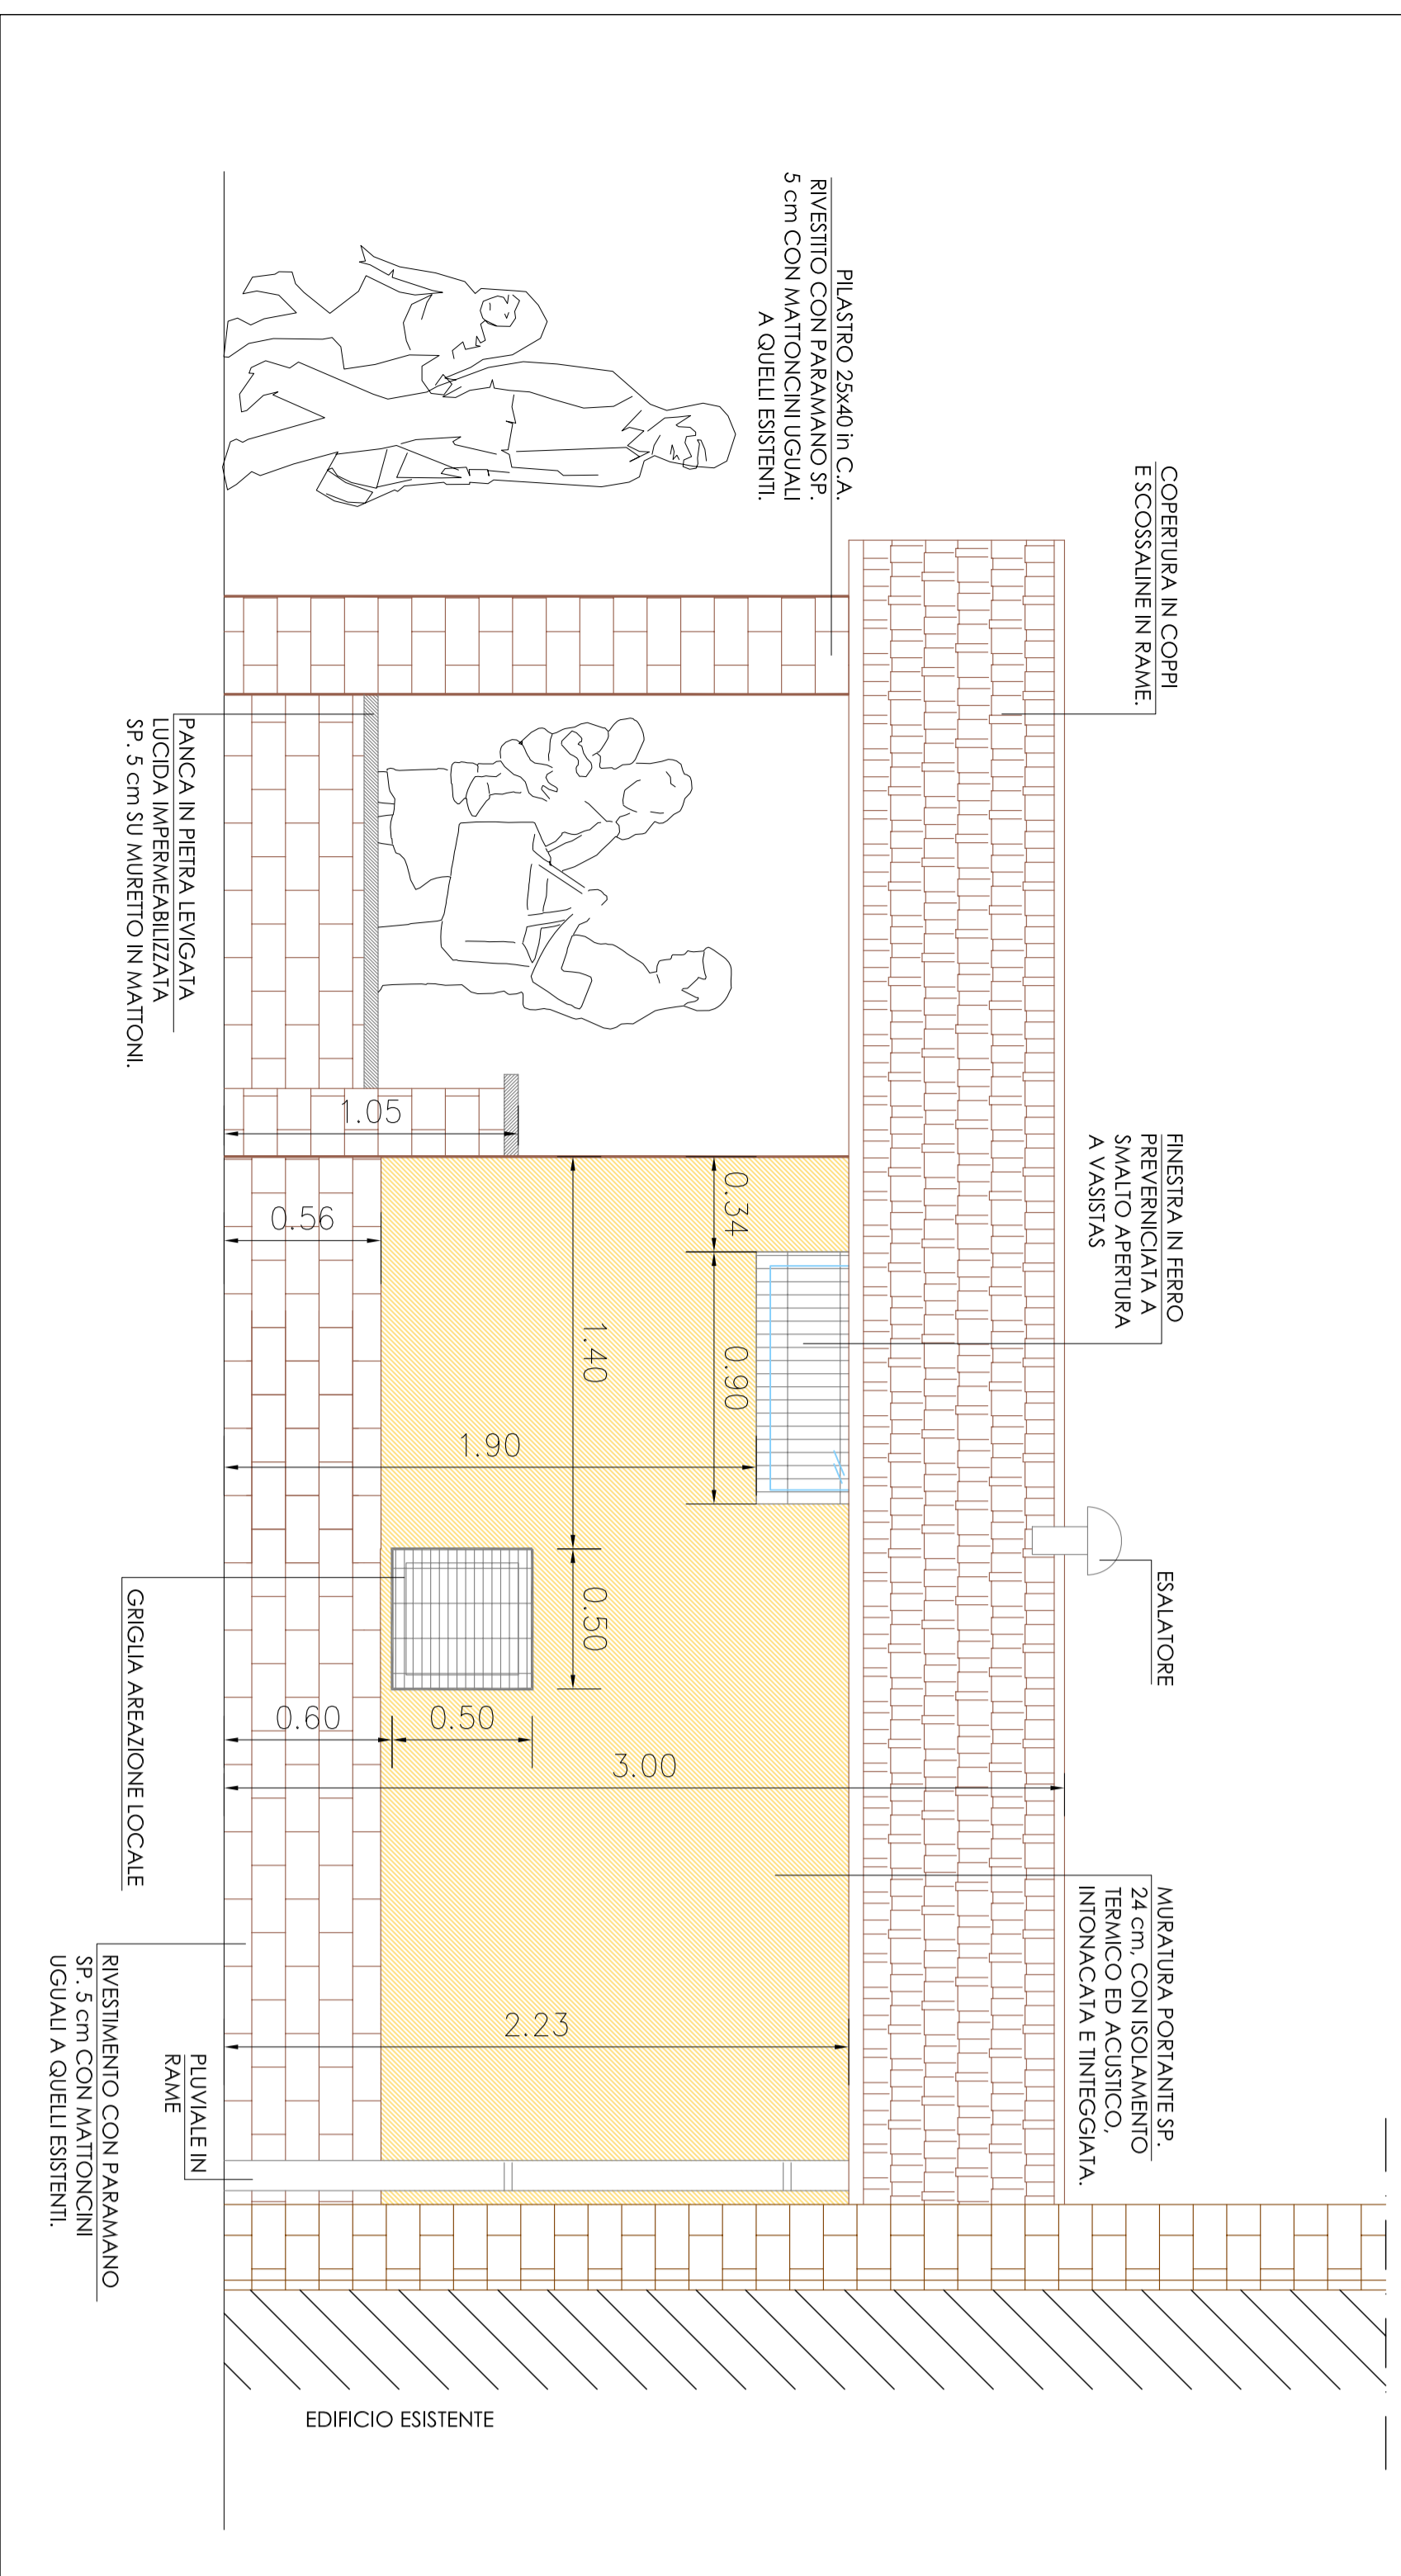


SEZIONE A-A SCALA 1:25

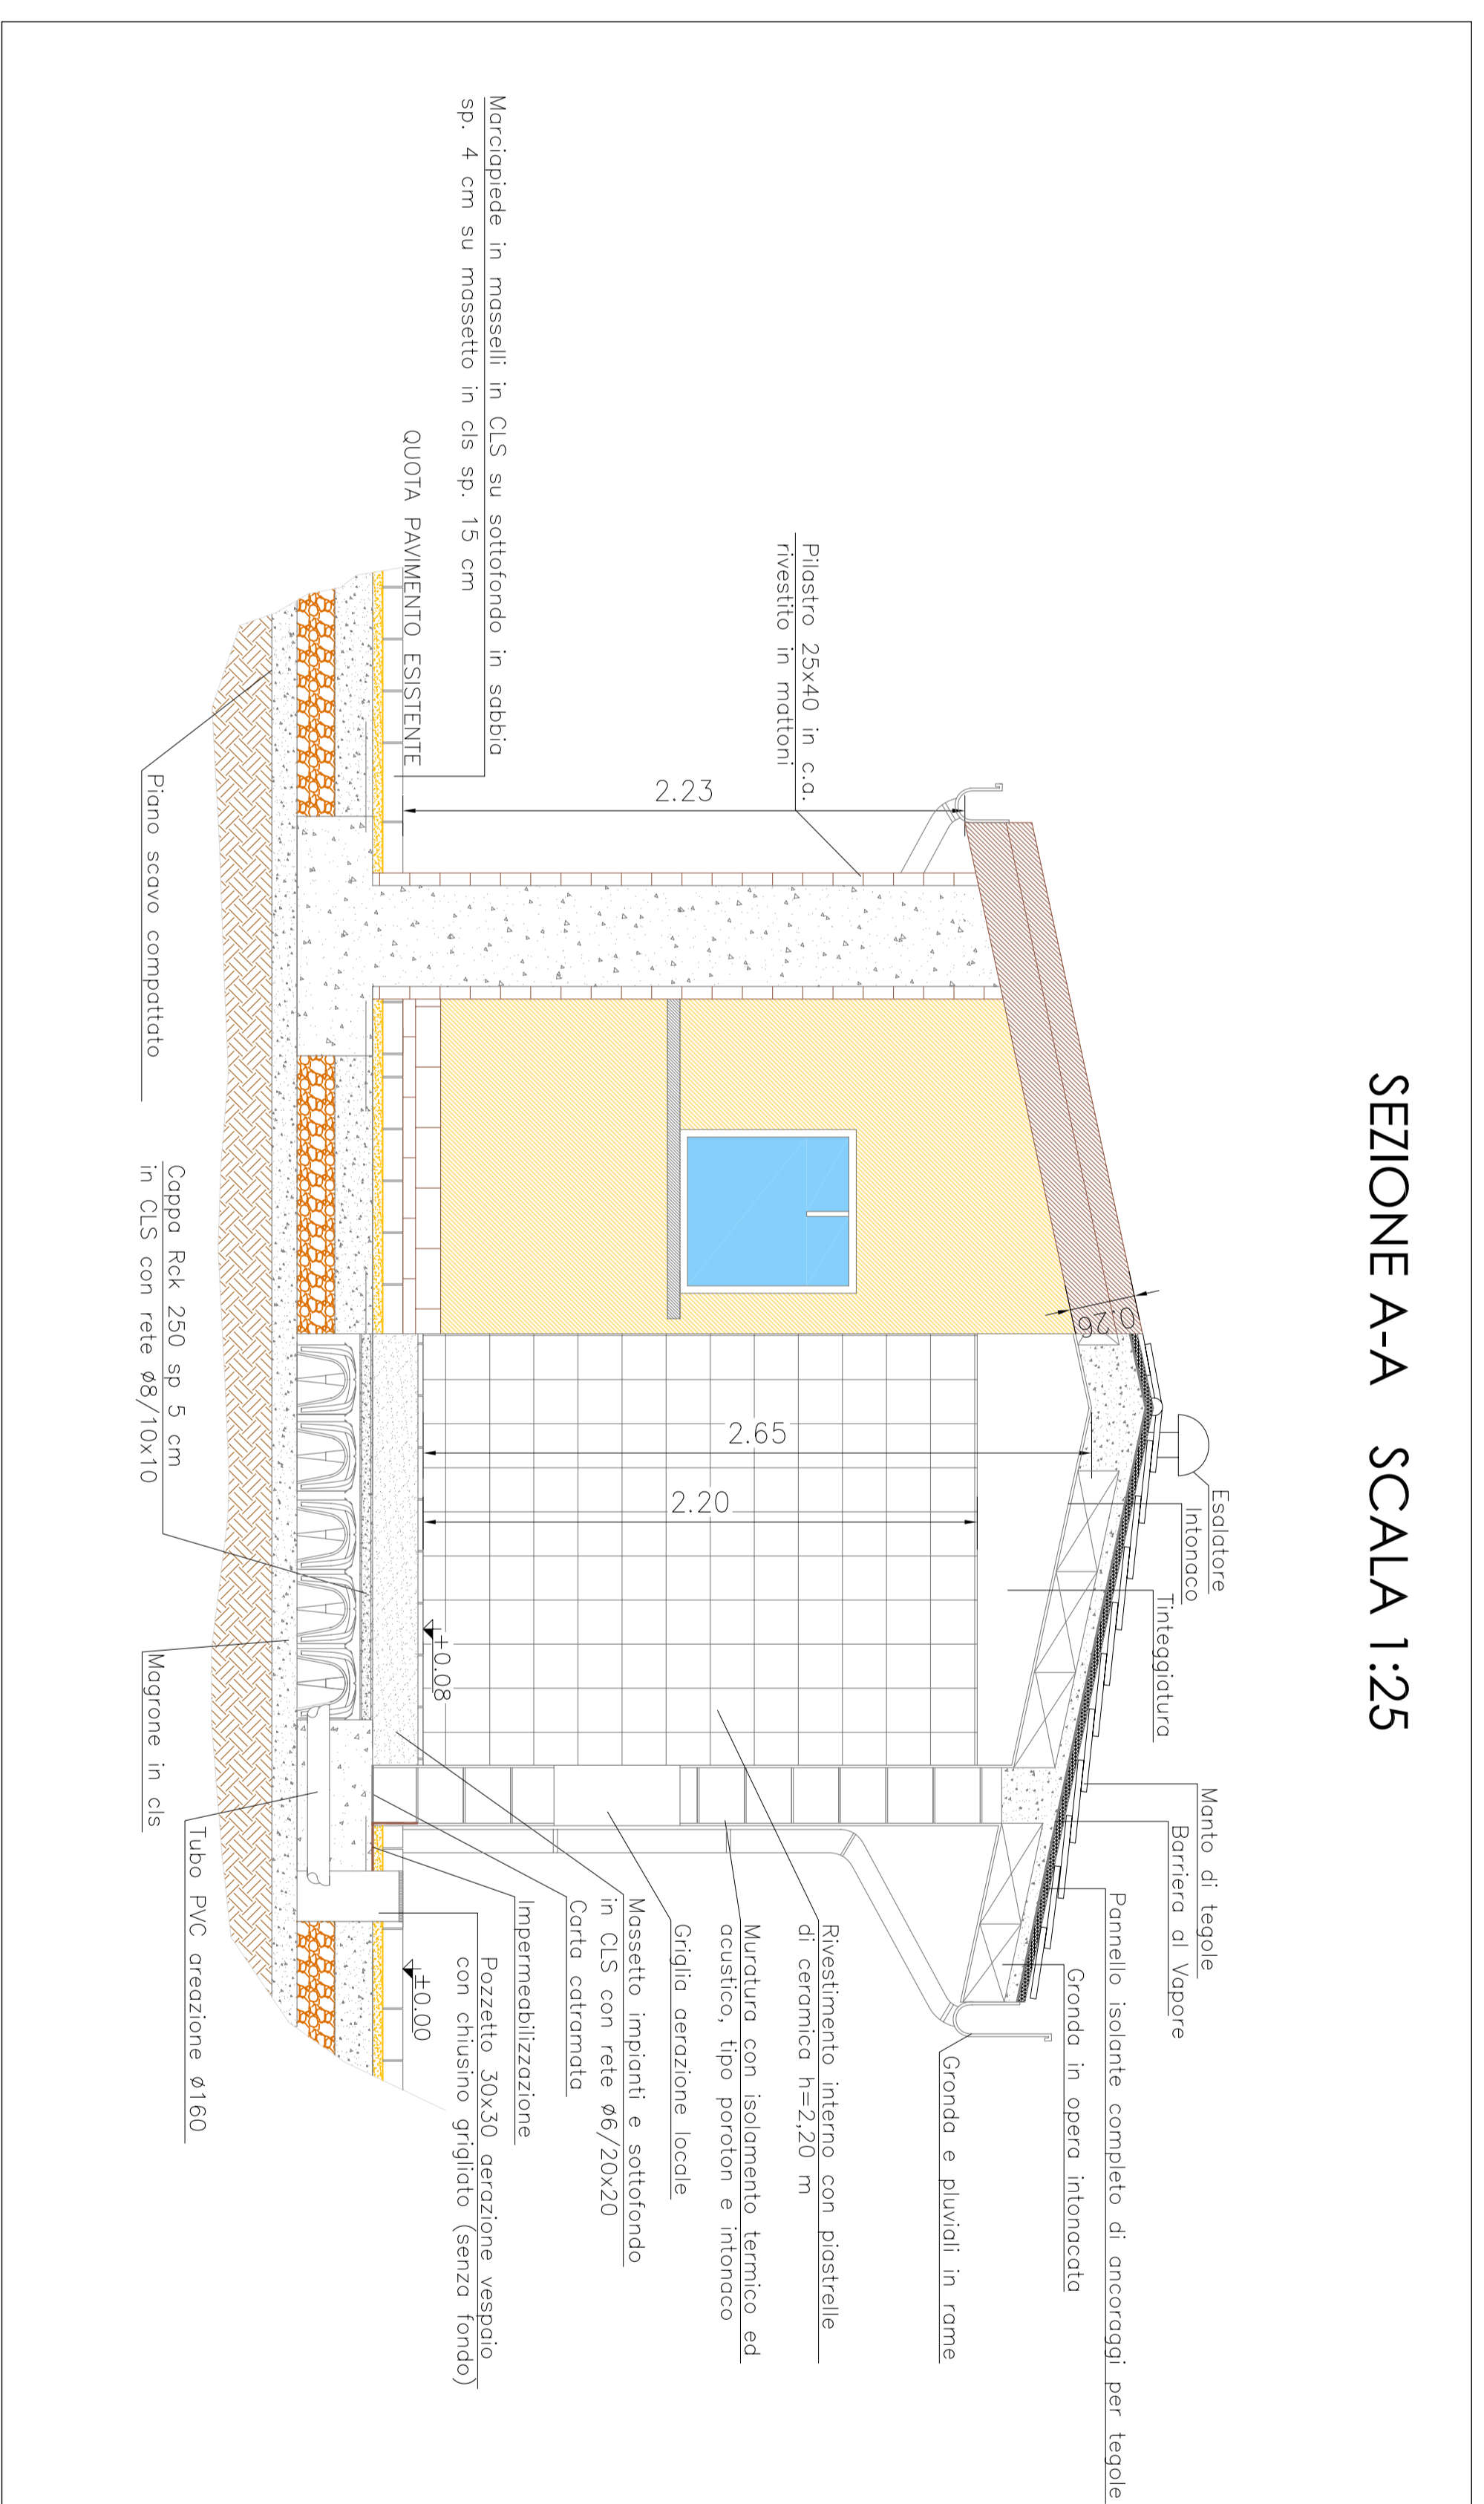


PROSPETTO FRONTE PROGETTO - SCALA 1:25

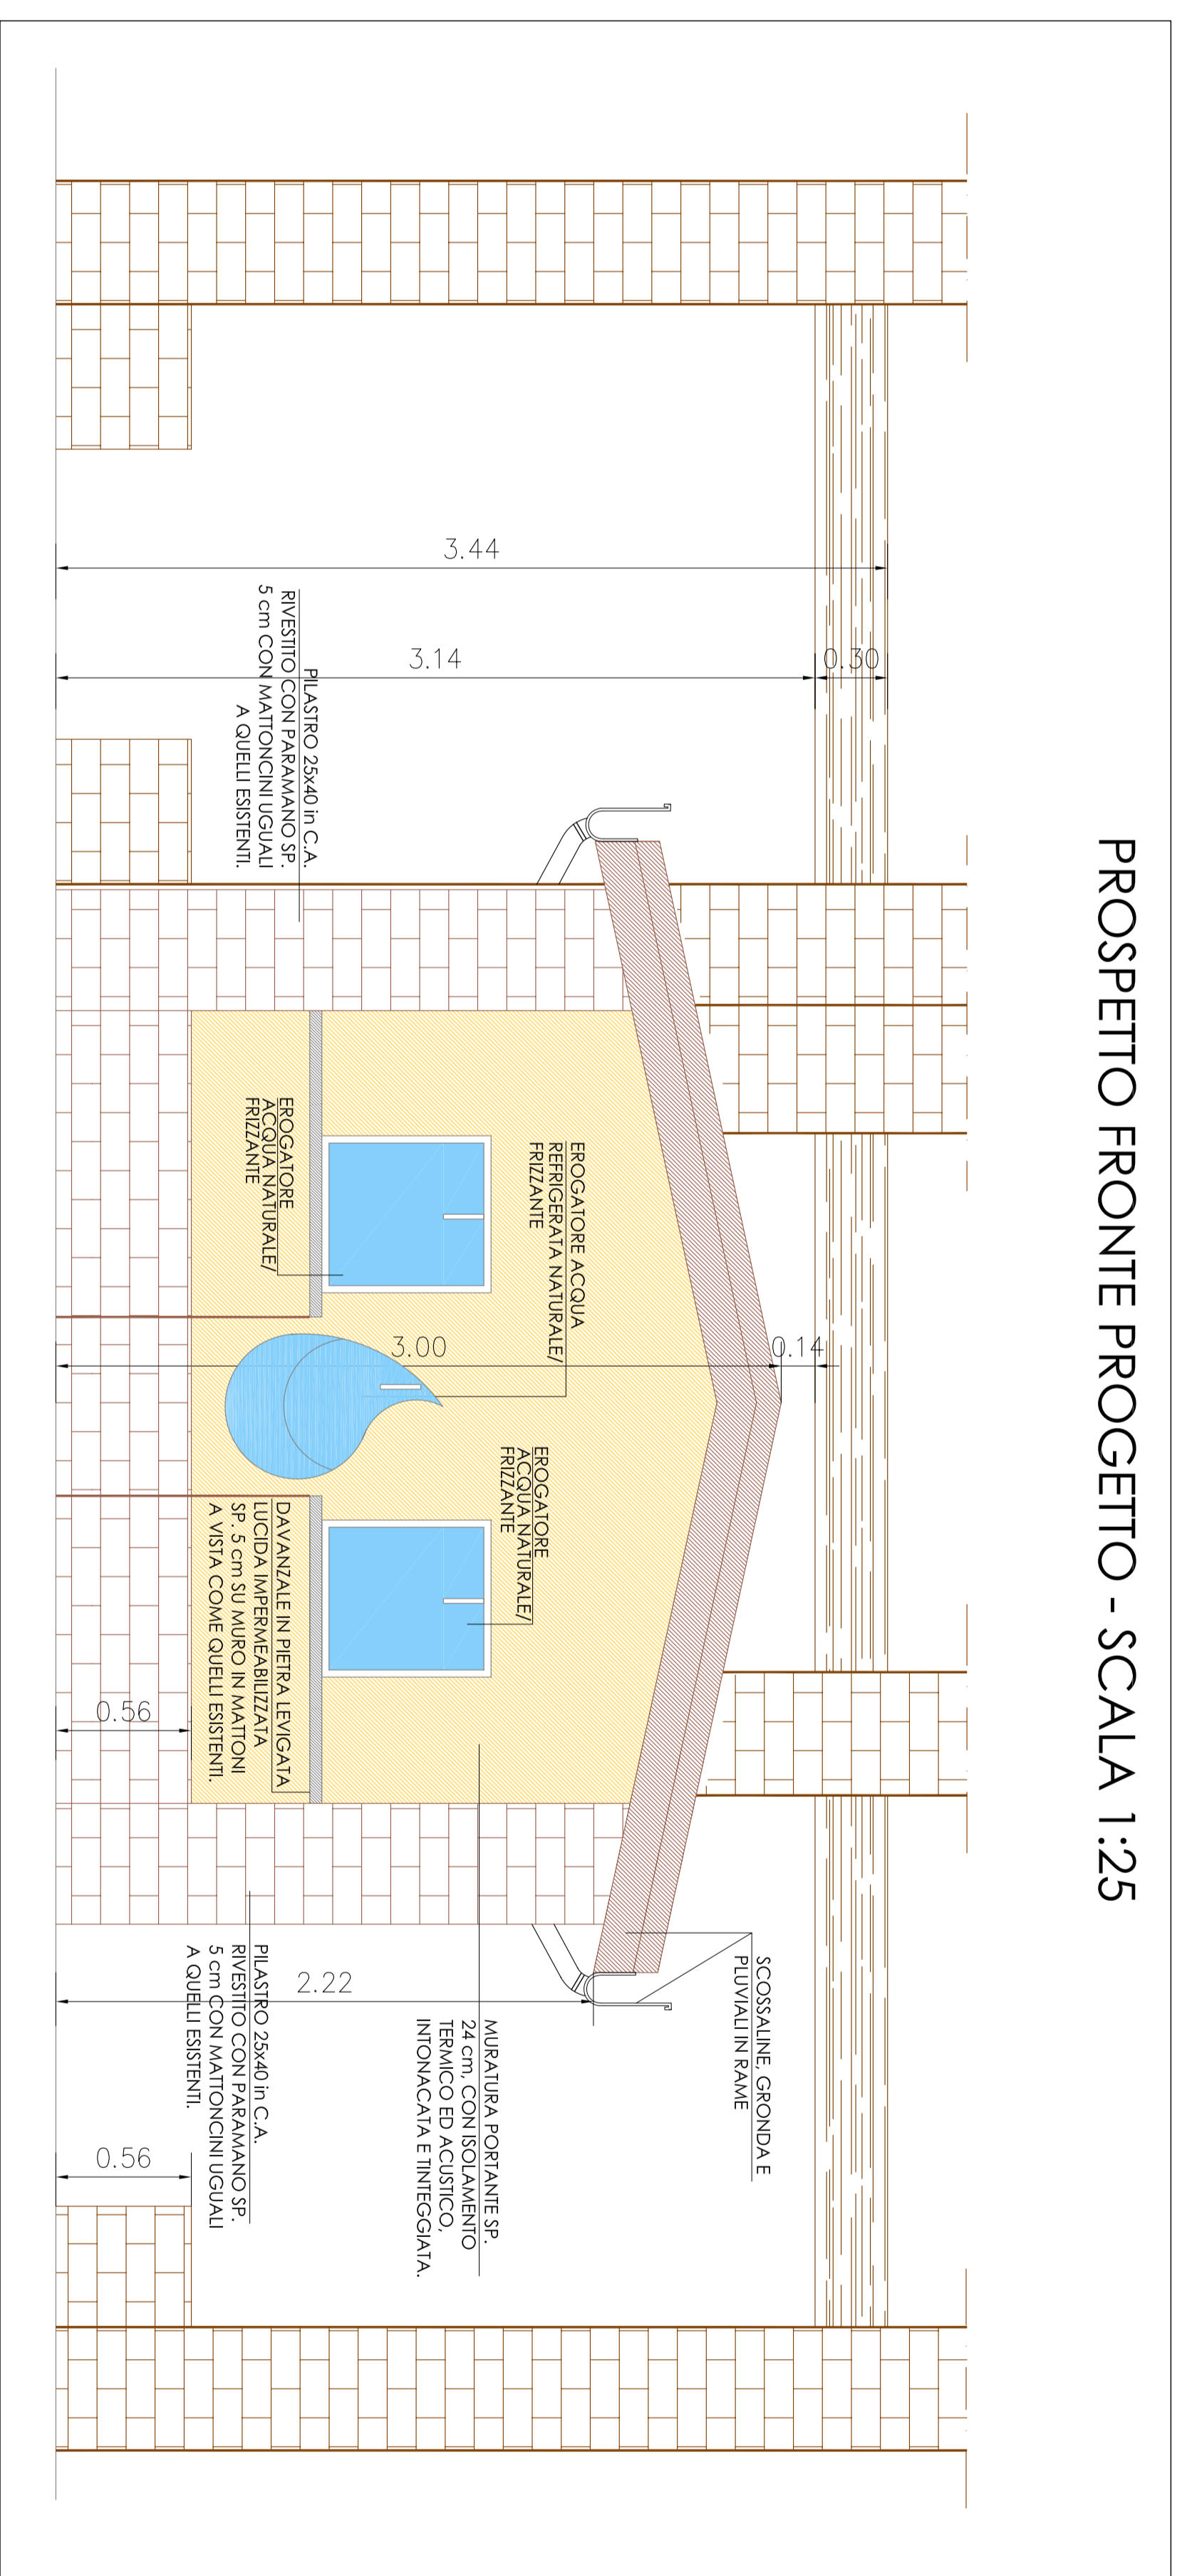

KEY - PLAN

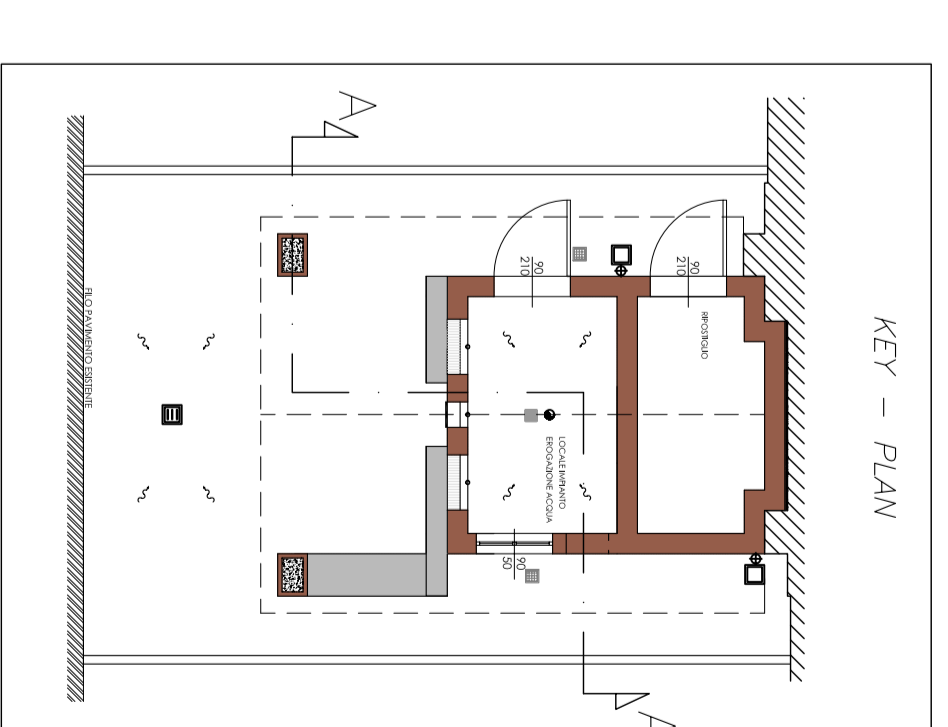

PARTICOLARE COBERTURA

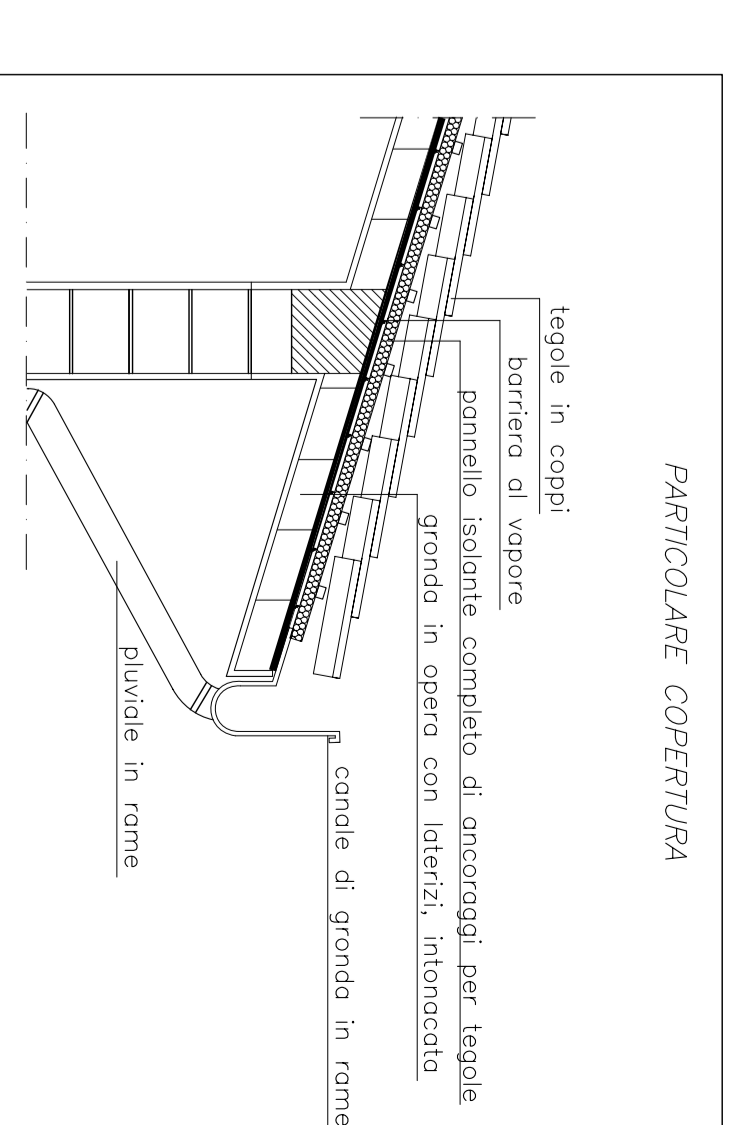

A.S.M. Azienda Speciale Multiservizi S.r.l.
Via Civevoli n. 39 - 20013 Muggena (MI)

INTERNO
REALIZZAZIONE NUOVA FONTE DELL'ACQUA IN MARCALLO CON CASONE (MI) PIAZZA MARCONI
PROGETTO ESECUTIVO

EDIFICIO
PROSPETTI, SEZIONE E PARTICOLARE COBERTURA IN PROGETTO

MODA N.
03

SCALA
1:25

DATA
OTTOBRE 2009

VALORI

Ing. **PIERLUIGI COMERO**
Via XXIX Maggio, 9 - 20025 LEGNANO (MI) - Tel. 0331-546951 / Fax. 0331-452948
e-mail: comero@comeroperluigi.it